



ÖSTANÅ SLOTT

lägenhet

F

192 m<sup>2</sup>

VÅNING I

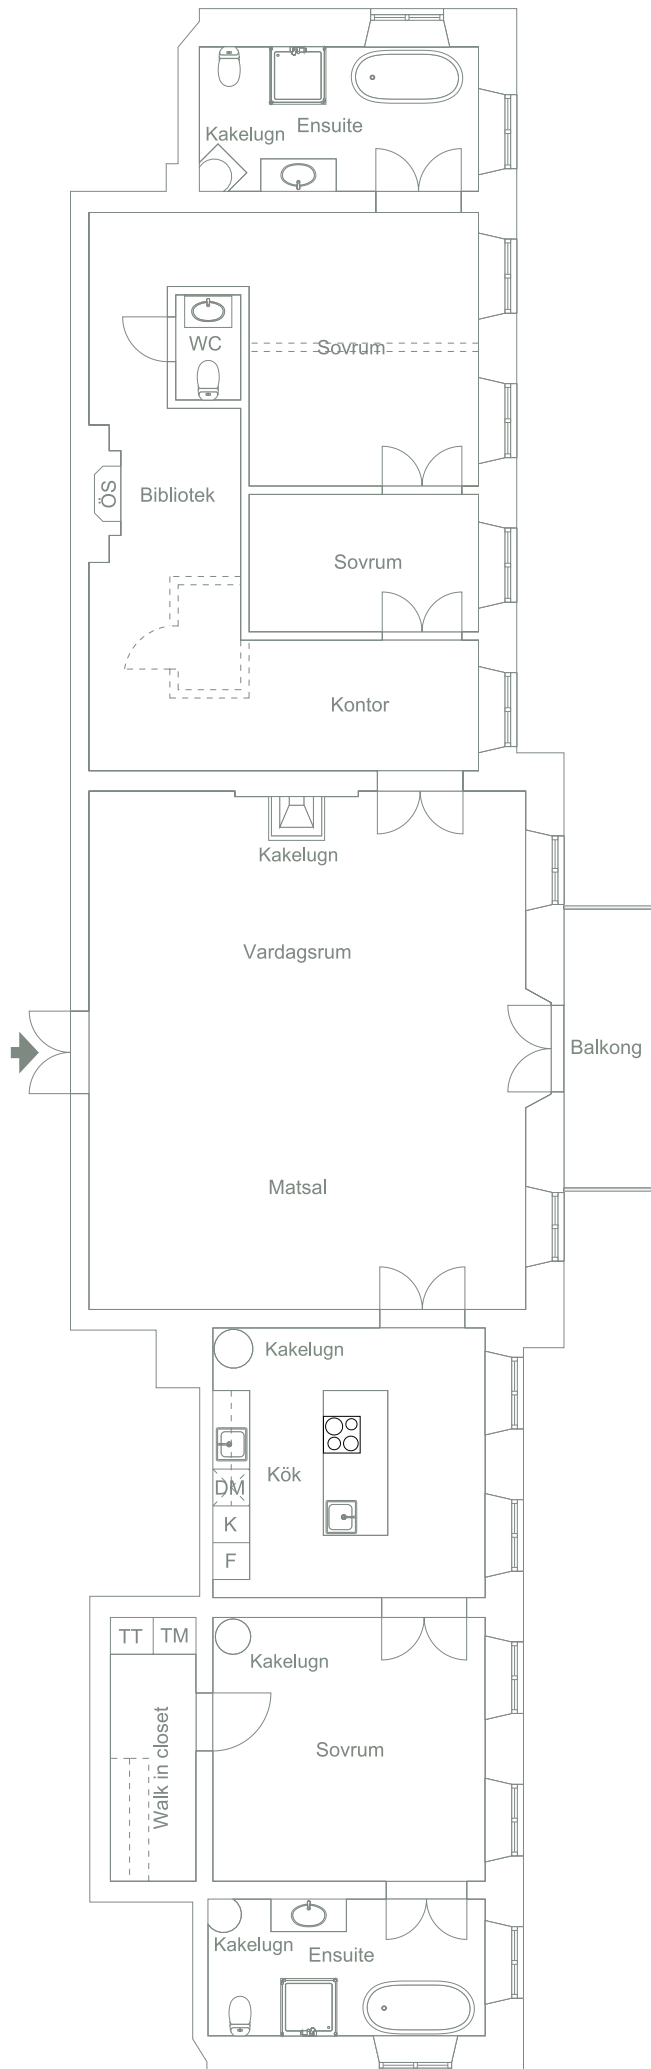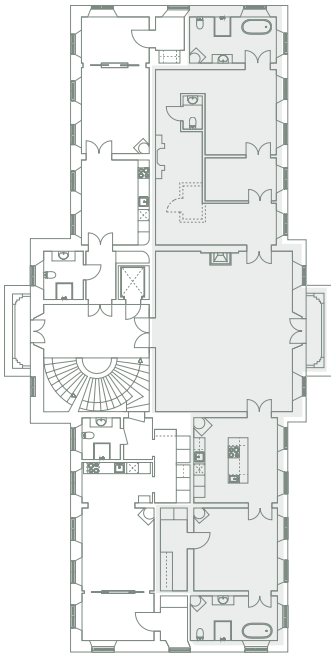

Planlösningarna är preliminära och kan komma att ändras