


SLOTTET

lägenhet

A
52 m²

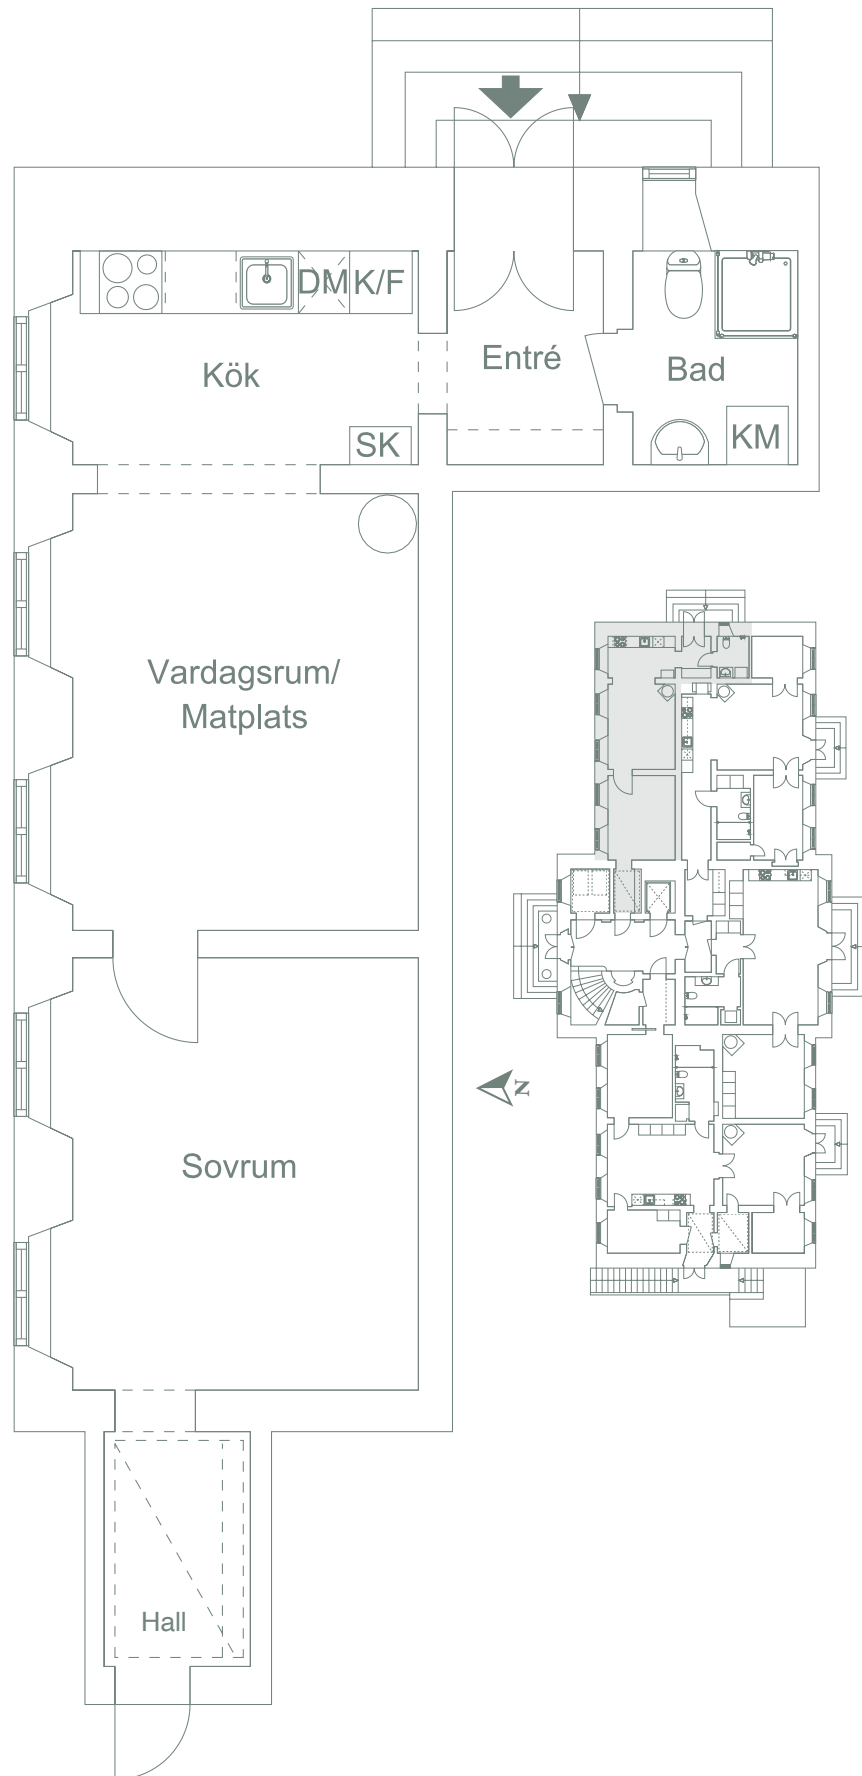

Planlösningarna är preliminära och kan komma att ändras